




Fertige Wand 10 cm Ausführung 1-flg.

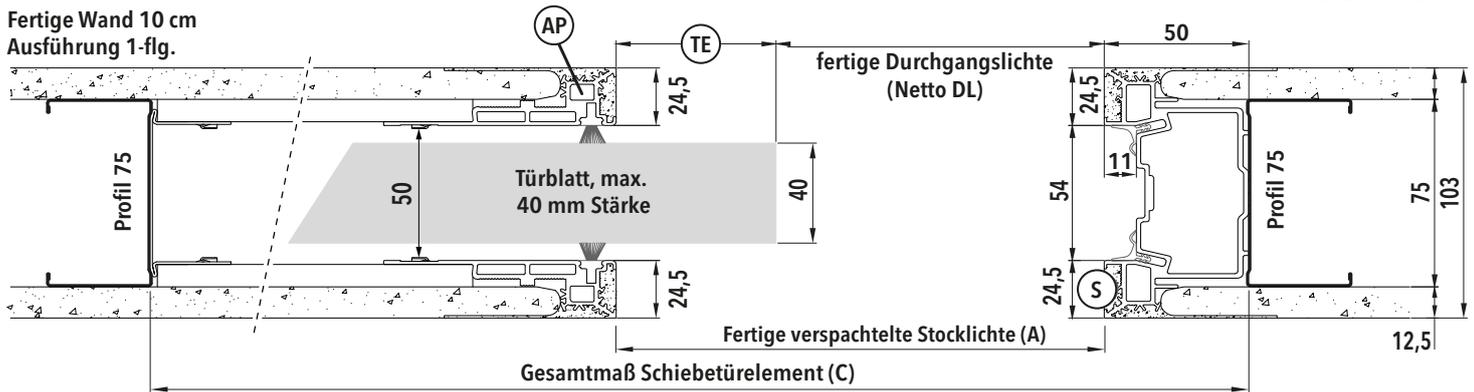

Fertige Wand 12.5 cm Ausführung 1-flg.

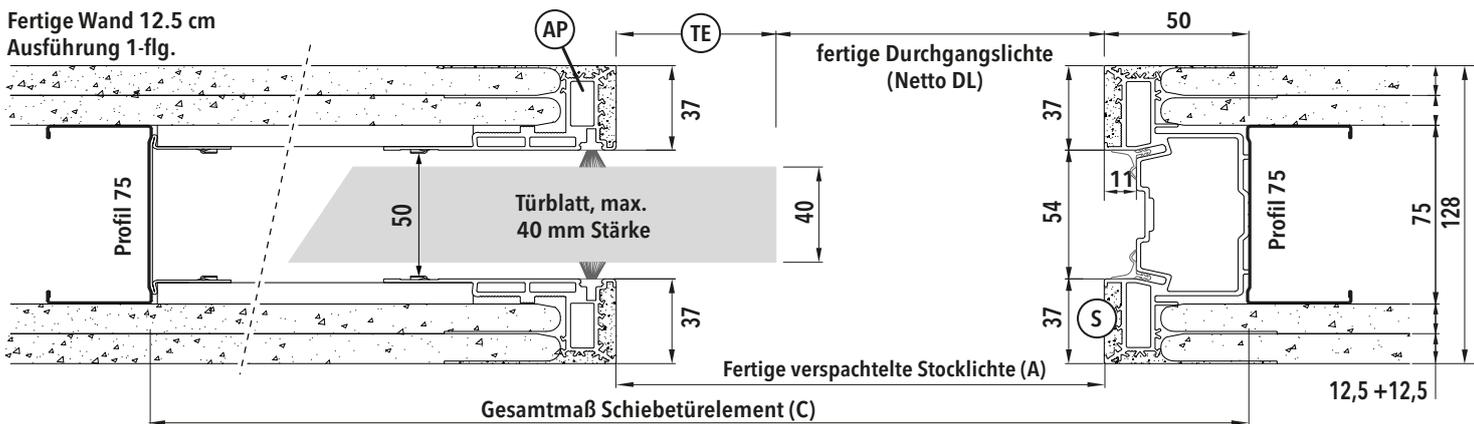

Fertige Wand 15 cm Ausführung 1-flg.

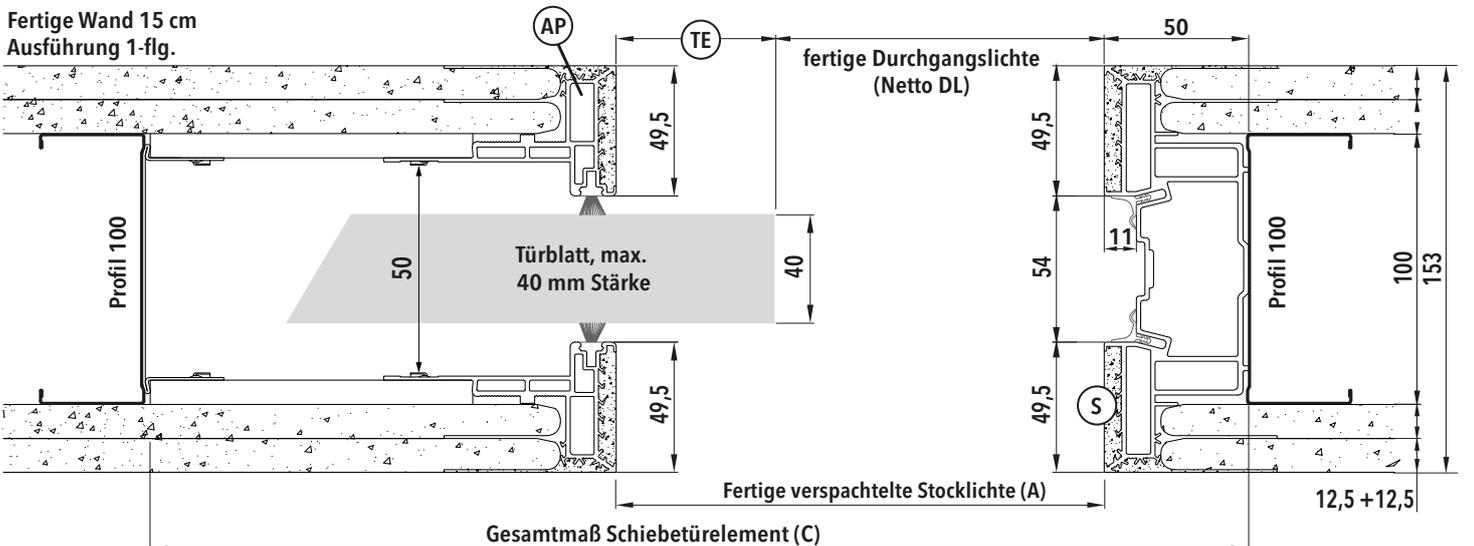

- TE** Bezeichnet den Türblatteinstand in die Stocklichte. Dieser Einstand ist über den im Durchgang einstellbaren Fangstopper ohne Ausbau der Laufschiene regulierbar.
- AP** Die extrudierten Aluminiumprofile im Durchgangsbereich werden bauseits mit einem kunststoffvergüteten Spachtel verspachtelt, der keine Bandagen erfordert. Empfohlen werden geprüfte Spachtelmassen.
- S** Bauseitig zu verspachtelnde Profile (z.B. Ardex 828, Intramur oder gleichwertiges)

! Die hier angegebenen Endwandstärken im Bereich der Aluminiumprofile sind 1,5 mm pro Seite über Nominalmaß produziert. Das ist kein Fehler, sondern ermöglicht einen großzügigen Spachtelauftrag zwischen GKB und Alu-Profil.

! Für Ganzglas-Schiebetürblätter ist das Umrüst-Set zur Verschmälerung des Einschubes erforderlich. (Art. Nr.: SET SYNTESIS GTB 80)